

monteVillage

GRUPPO ARKERA | PESCARA



**PAVO PRIMO piano 1**

Figliato, soggiorno con angolo cottura  
diviso, spogliatoio, camera da letto  
matrimoniale, camera singola 2 bagni  
e ampio terrazzo.

Superficie commerciale:

Superficie appartamento:

Superficie balconi:



**PIANO PRIMO** interno 2

Ingresso, soggiorno con angolo cottura  
dissesti, spogliatoi, camera da letto  
matrimoniale, camera singola, 2 bagni  
e ampio terrazzo.

Superficie commerciale

Superficie appartamento

Superficie balconi



**PANO PRIMO piano 3**

Figliolo, soggiorno con angolo cottura,  
dormito, spogliatoio, camera da letto  
matrimoniale, 2 camere singole, 2 bagni  
e ampio terrazzo.

Superficie commerciale:

Superficie appartamento:  
Superficie balconi:



**PAVO PRIMO piano 4**

ingresso, soggiorno con angolo cottura  
doppio, spogliatoio, camera da letto  
matrimoniale, 2 camere singole,  
2 bagni e ampio terrazzo.

Superficie commerciale:


Superficie appartamento:  
Superficie balconi:





## PIANO INTERRATO: AUTORIMESSA 1



- garage 1: mq
- garage 2: mq
- garage 3: mq
- garage 4: mq
- garage 5: mq
- garage 6: mq
- garage 7: mq
- garage 8: mq
- garage 9: mq
- garage 10: mq
- garage 11: mq
- garage 12: mq

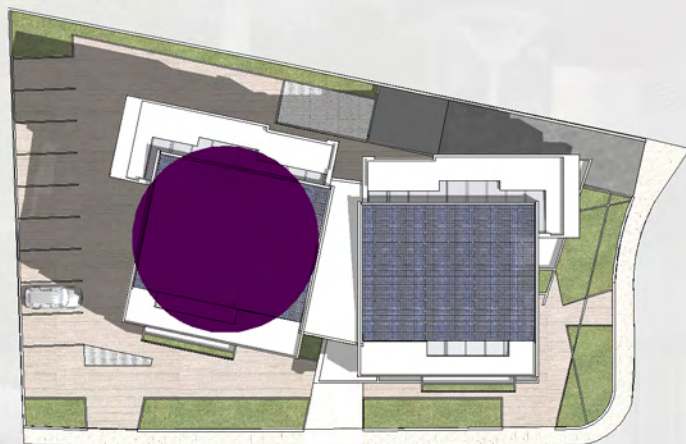


scala 1:100

PIANO INTERRATO: AUTORIMESSA 2

- garage 13: mq
- garage 14: mq
- garage 15: mq
- garage 16: mq
- garage 17: mq
- garage 18: mq
- garage 19: mq
- garage 20: mq
- garage 21: mq

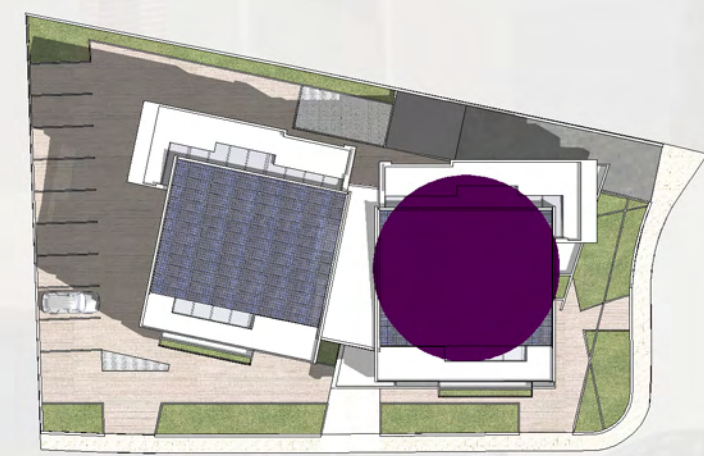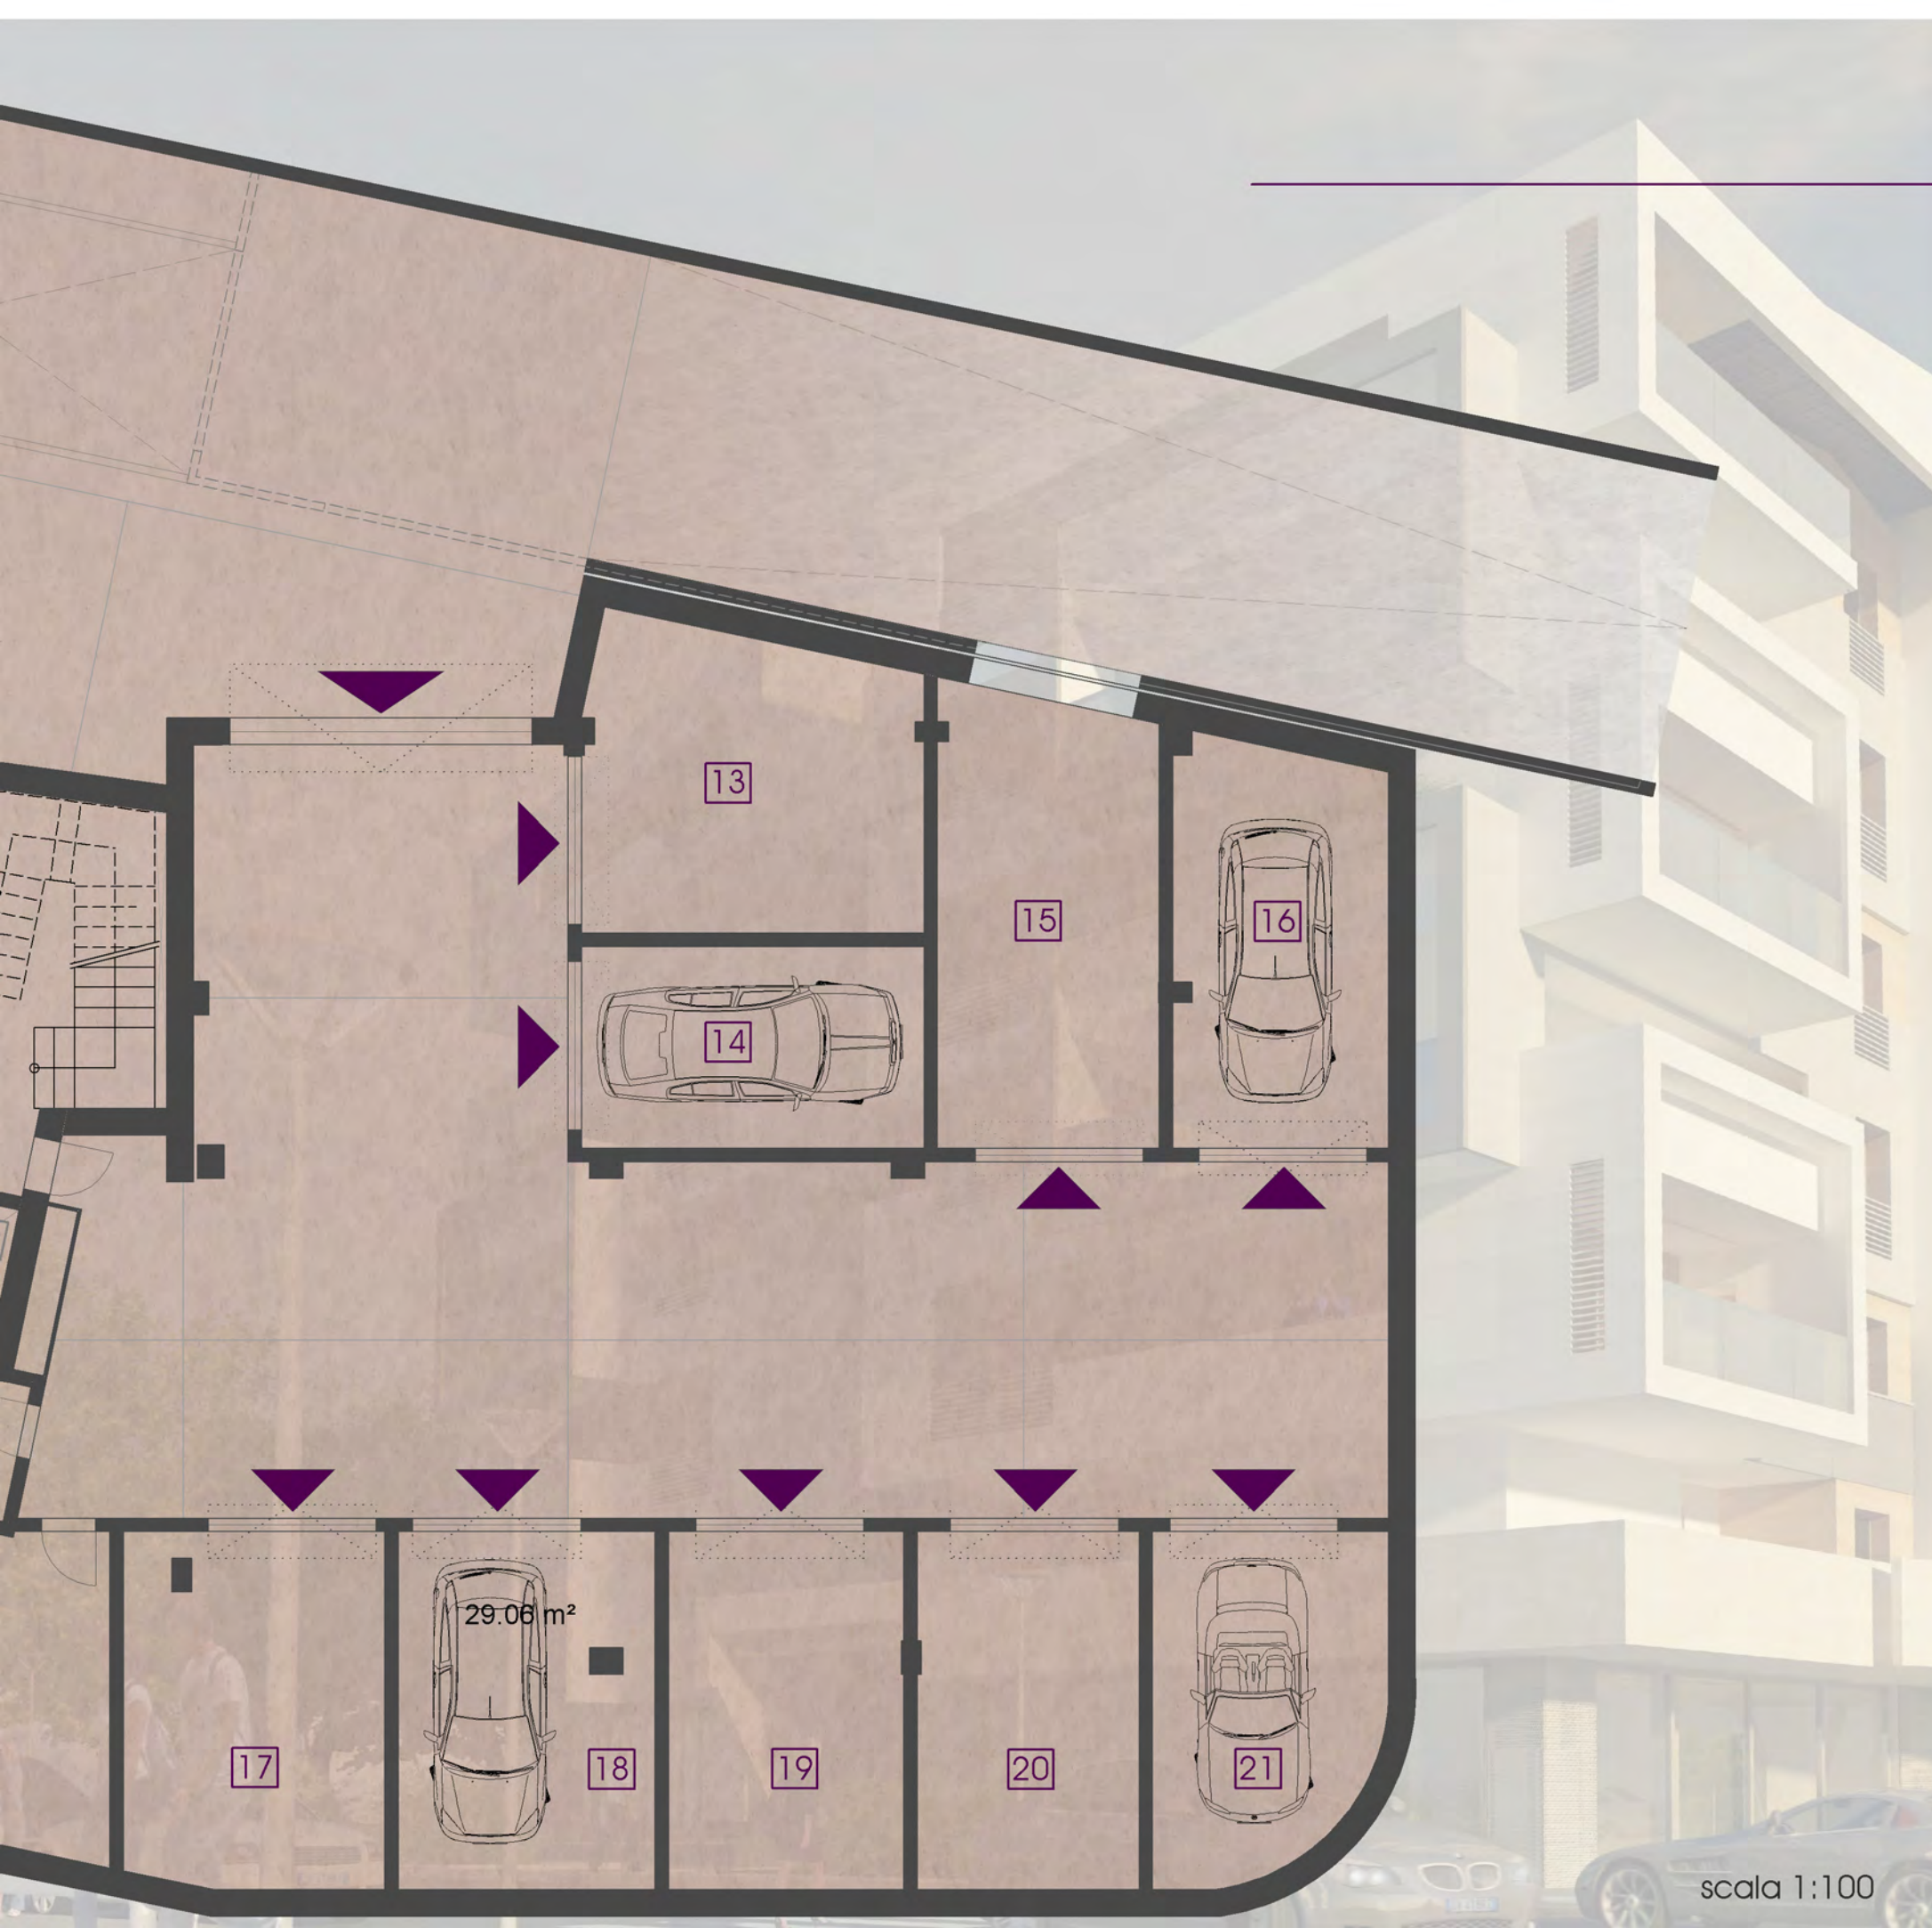




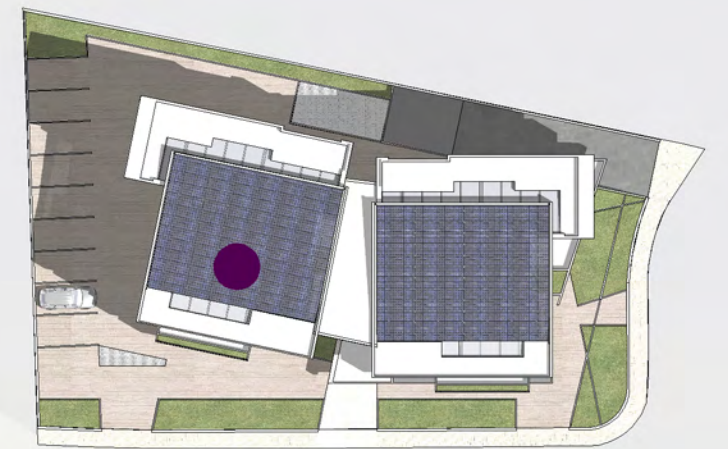

PIANO TERRA locale commerciale: 1

Locale commerciale,  
ripostiglio, antibagno e wc.


Superficie commerciale:

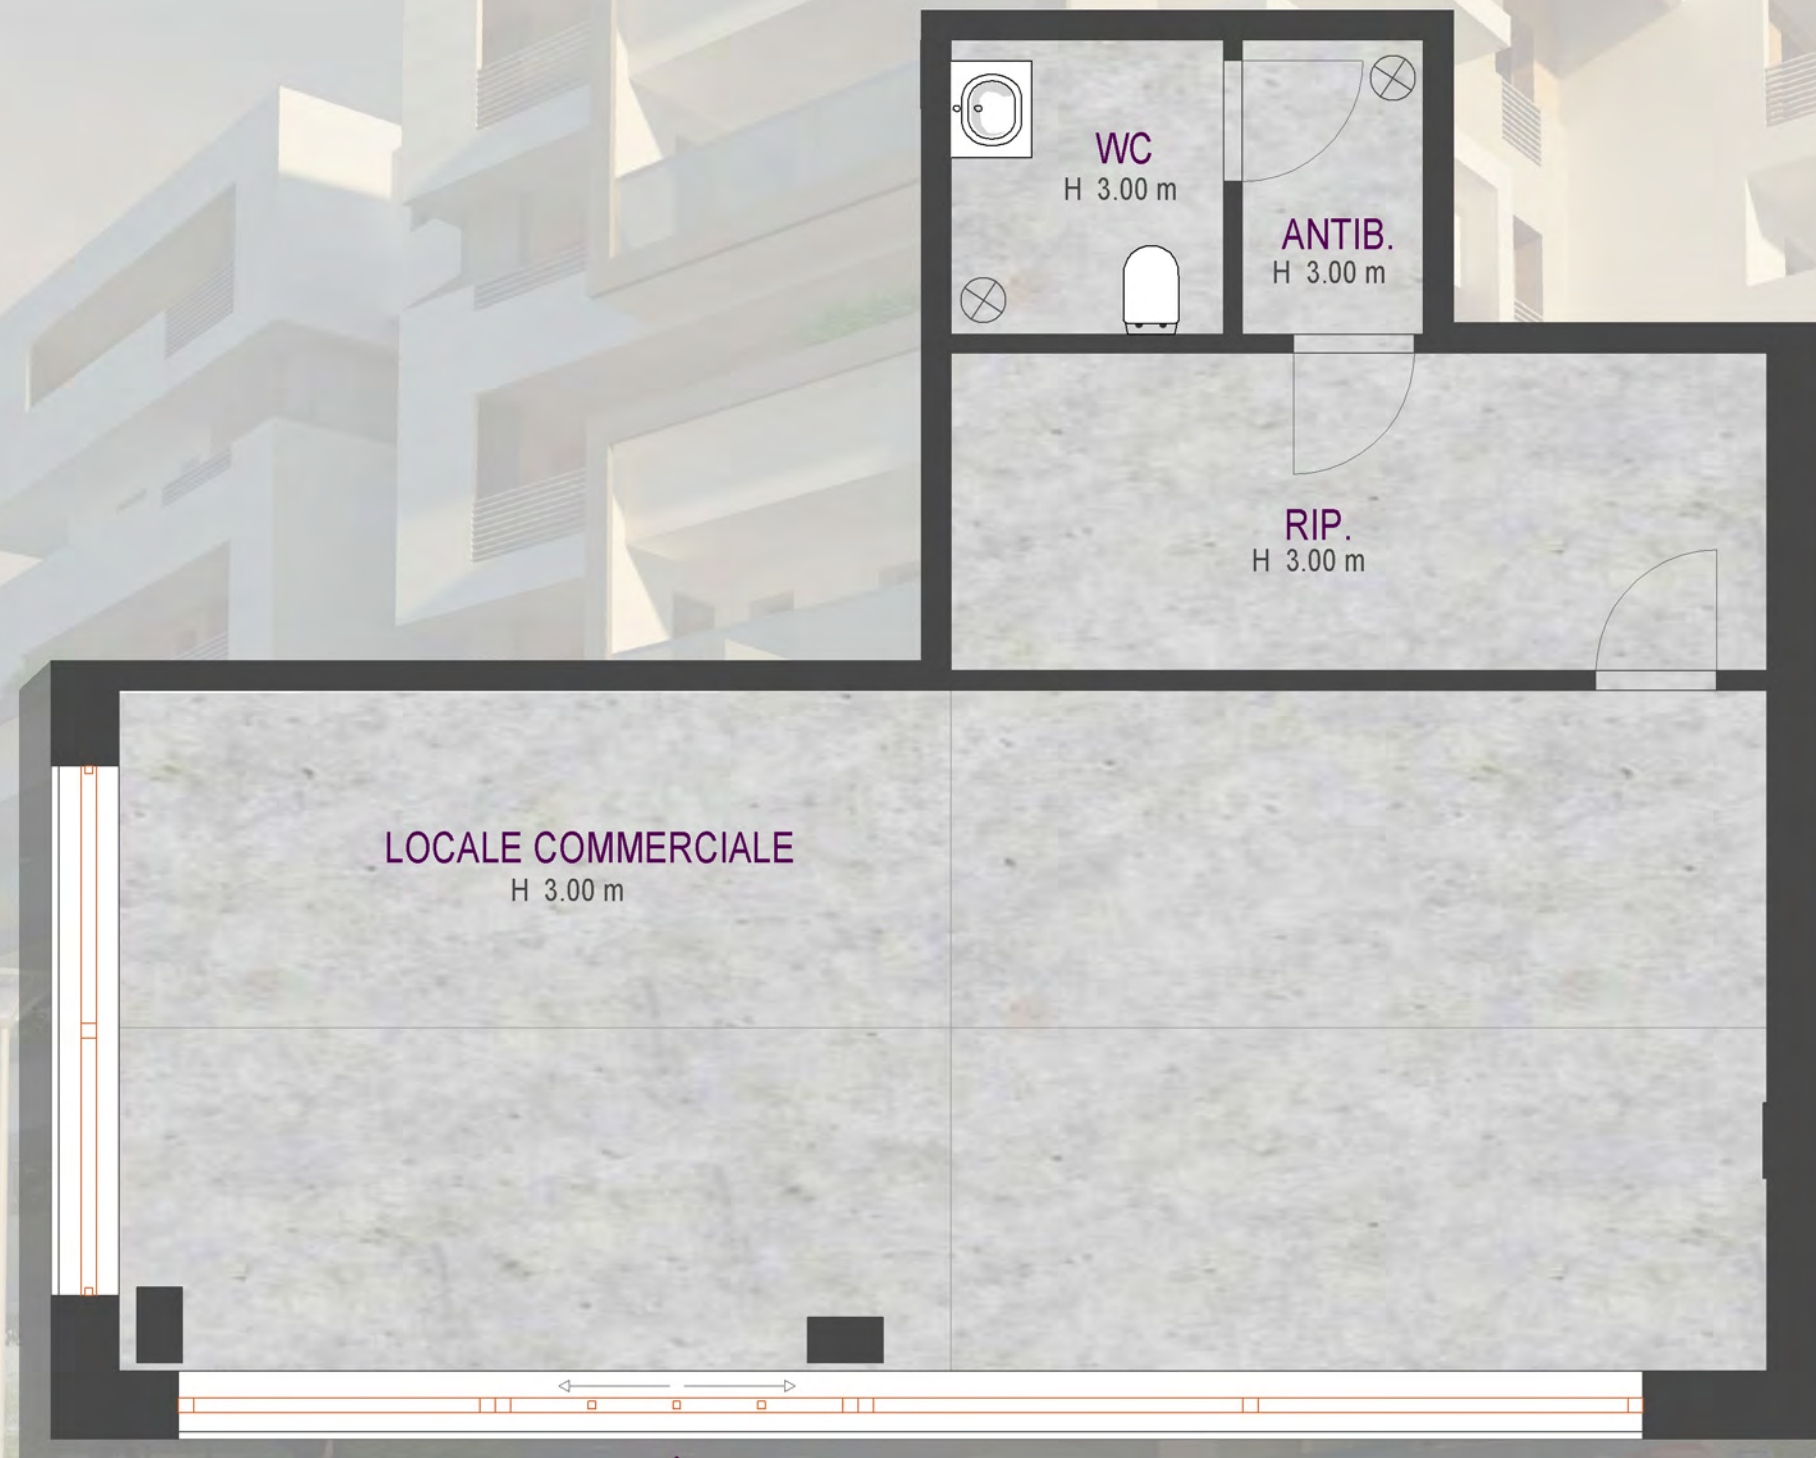

PIANO TERRA locale commerciale: 2

Locale commerciale,  
ripostiglio, antibagno e wc.

Superficie commerciale:

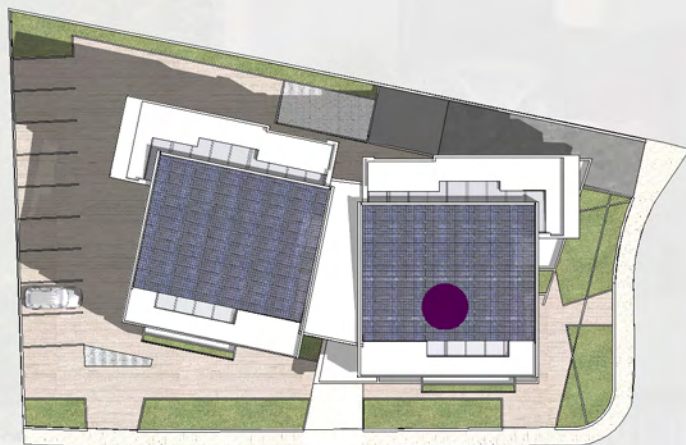

PIANO TERRA: AUTORIMESSA

- garage 22: mq
- garage 23: mq
- garage 24: mq
- garage 25: mq

